

物件種別	売地		
用途	事業用地		
価格	2750万円	6.00	万円
所在地	甲府市白井町673-1・673-2・674		
交通	中央自動車道「甲府南」ICより3km JR身延線「甲斐住吉」より5.6km		
土地面積	1515.94m ²	他に私道負担	
	458.57坪		
土地権利	所有権	地目	宅地
都市計画	非線引き	用途地域	無指定
建ぺい率	60%	容積率	200%
他の法令上の制限			
接道状況	北東側 約6m 北西側 約5m 南側 約1.8m		
現況	整備工場あり	地勢	平坦
引渡条件	現況有姿	引渡時期	相談
設備	水道	公営	電気
	排水		東京電力 ガス プロパンガス
備考			
	現況と記載が合わないときは現況を優先いたします。		
取引態様	専任媒介		


山梨県知事(4)第2228号 〒400-0856 甲府市伊勢1丁目4-5 第2平和ビル102号室



株式会社はやぶさ地所

TEL 055-268-2106 FAX 055-268-2107

ホームページ <https://hayabusajisho.sakura.ne.jp>

Eメール hayabusa@white.plala.or.jp

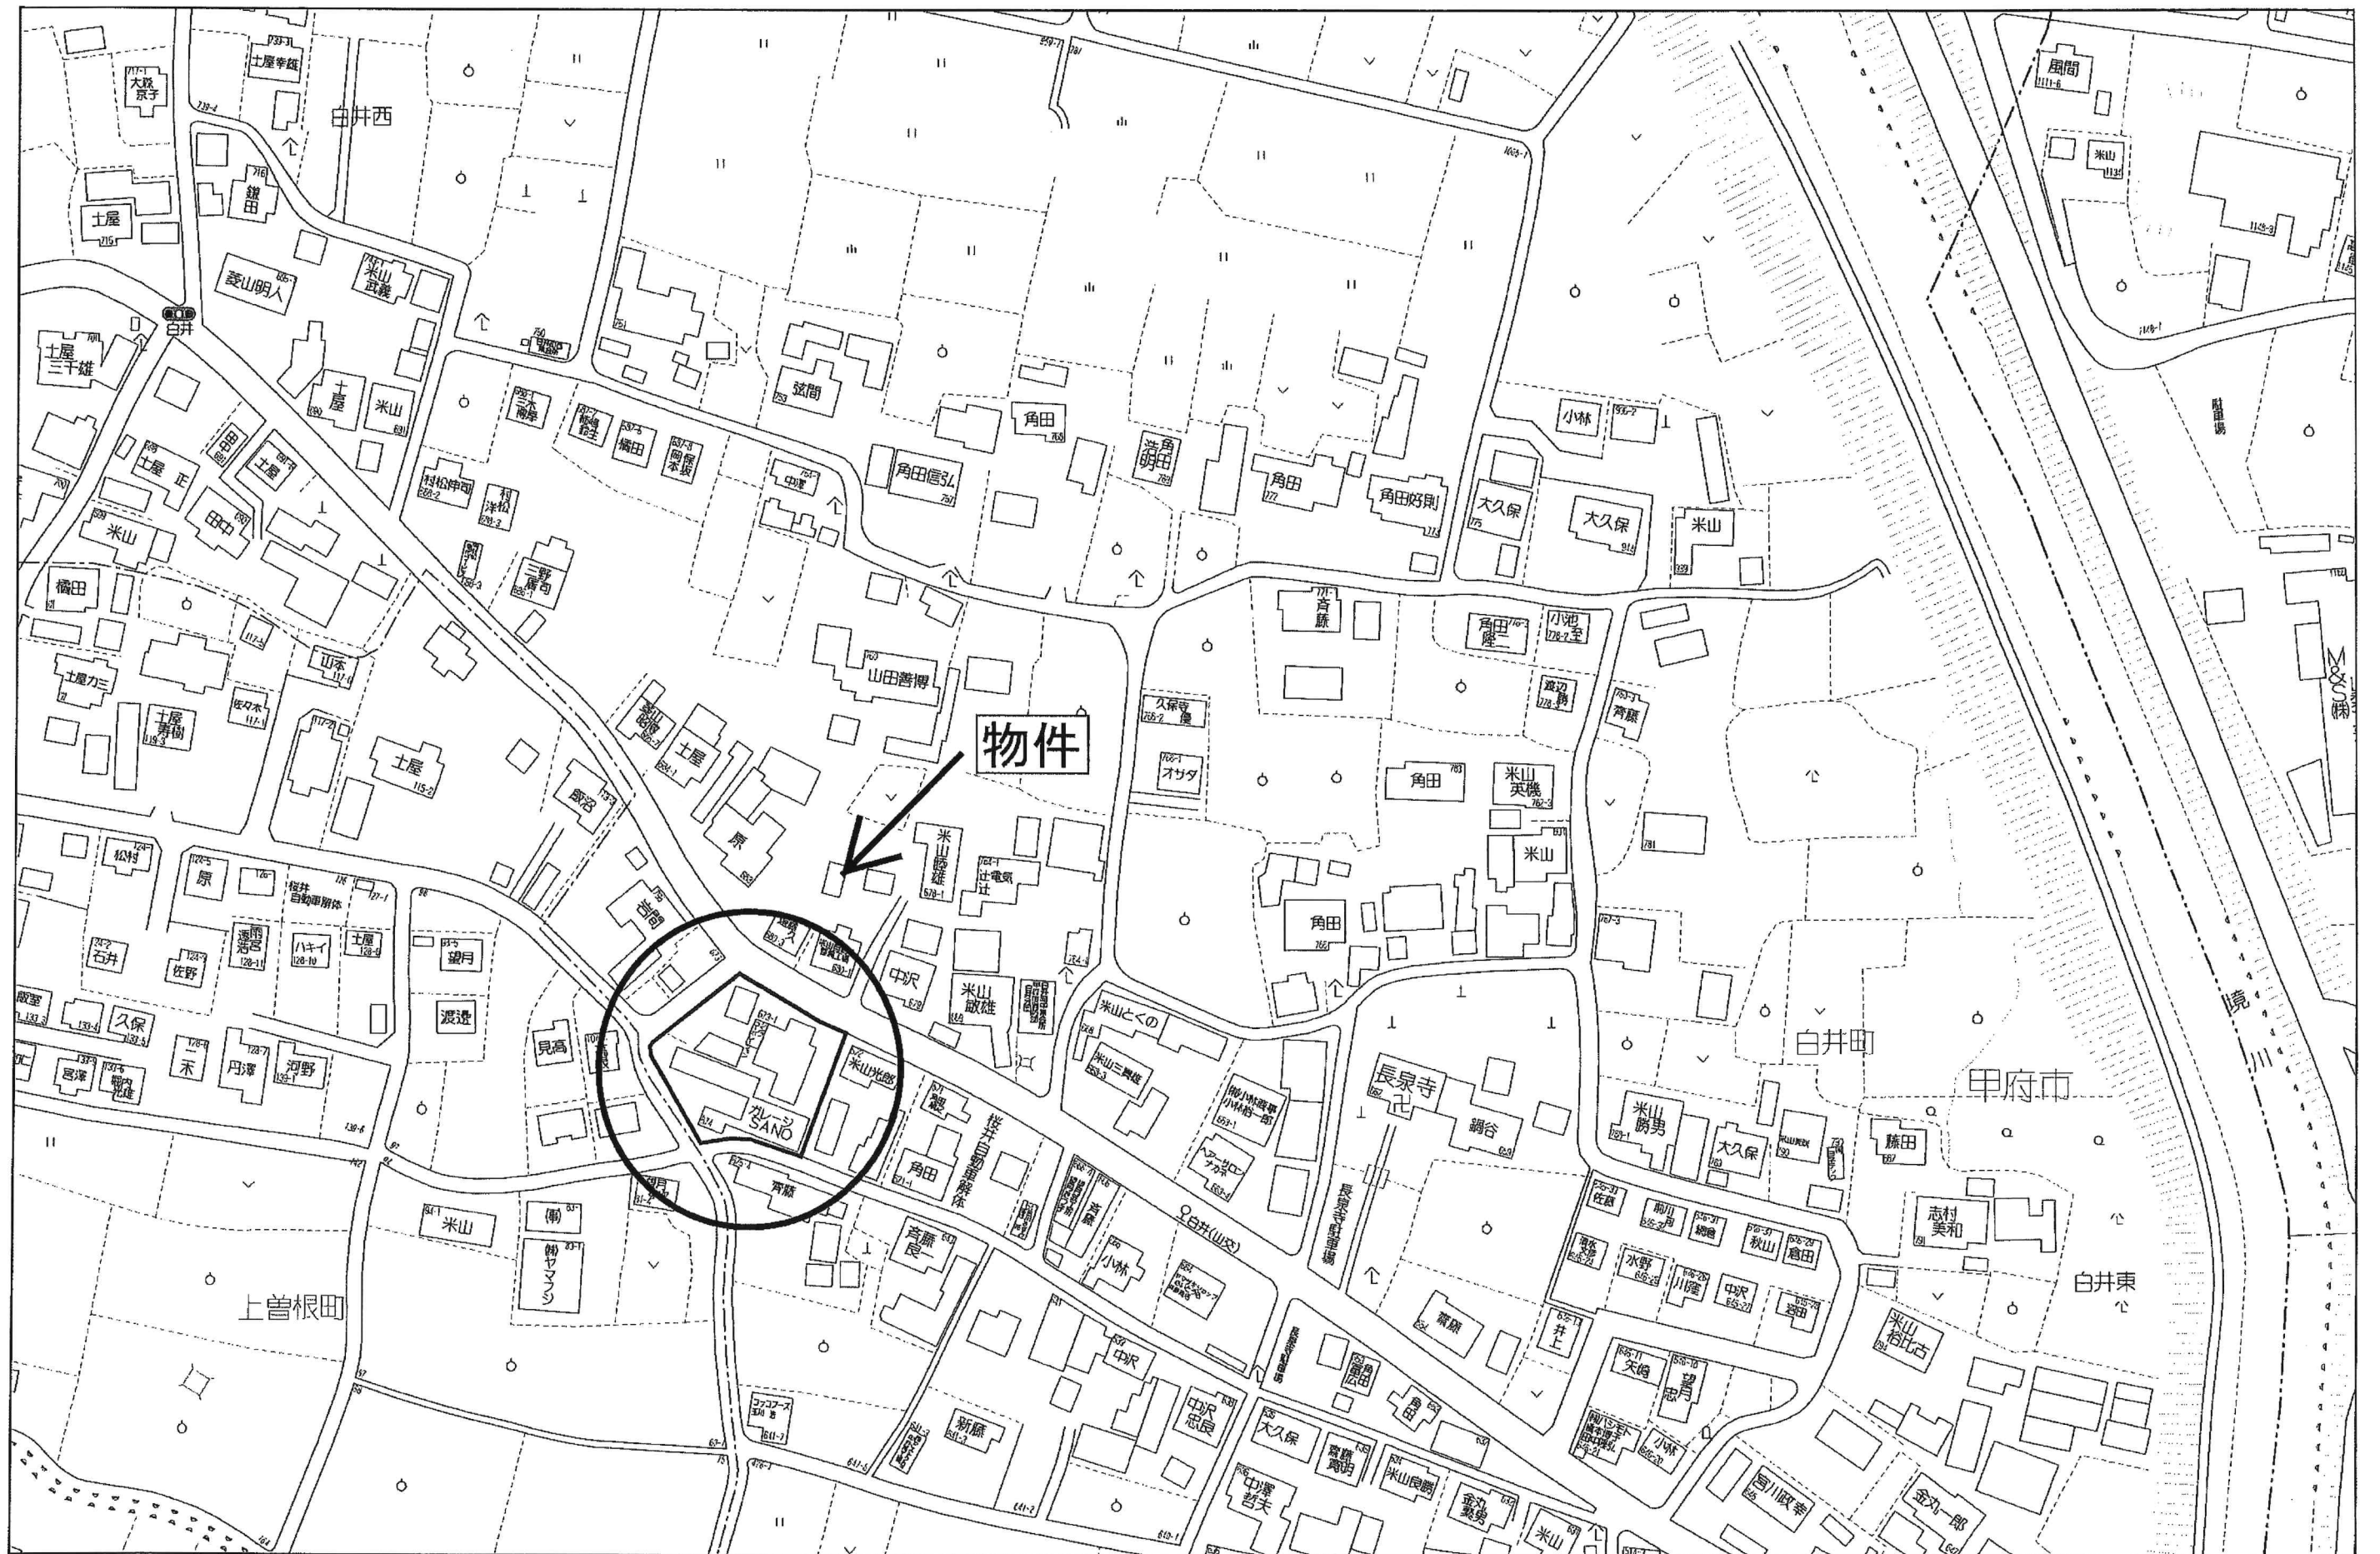

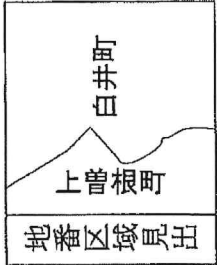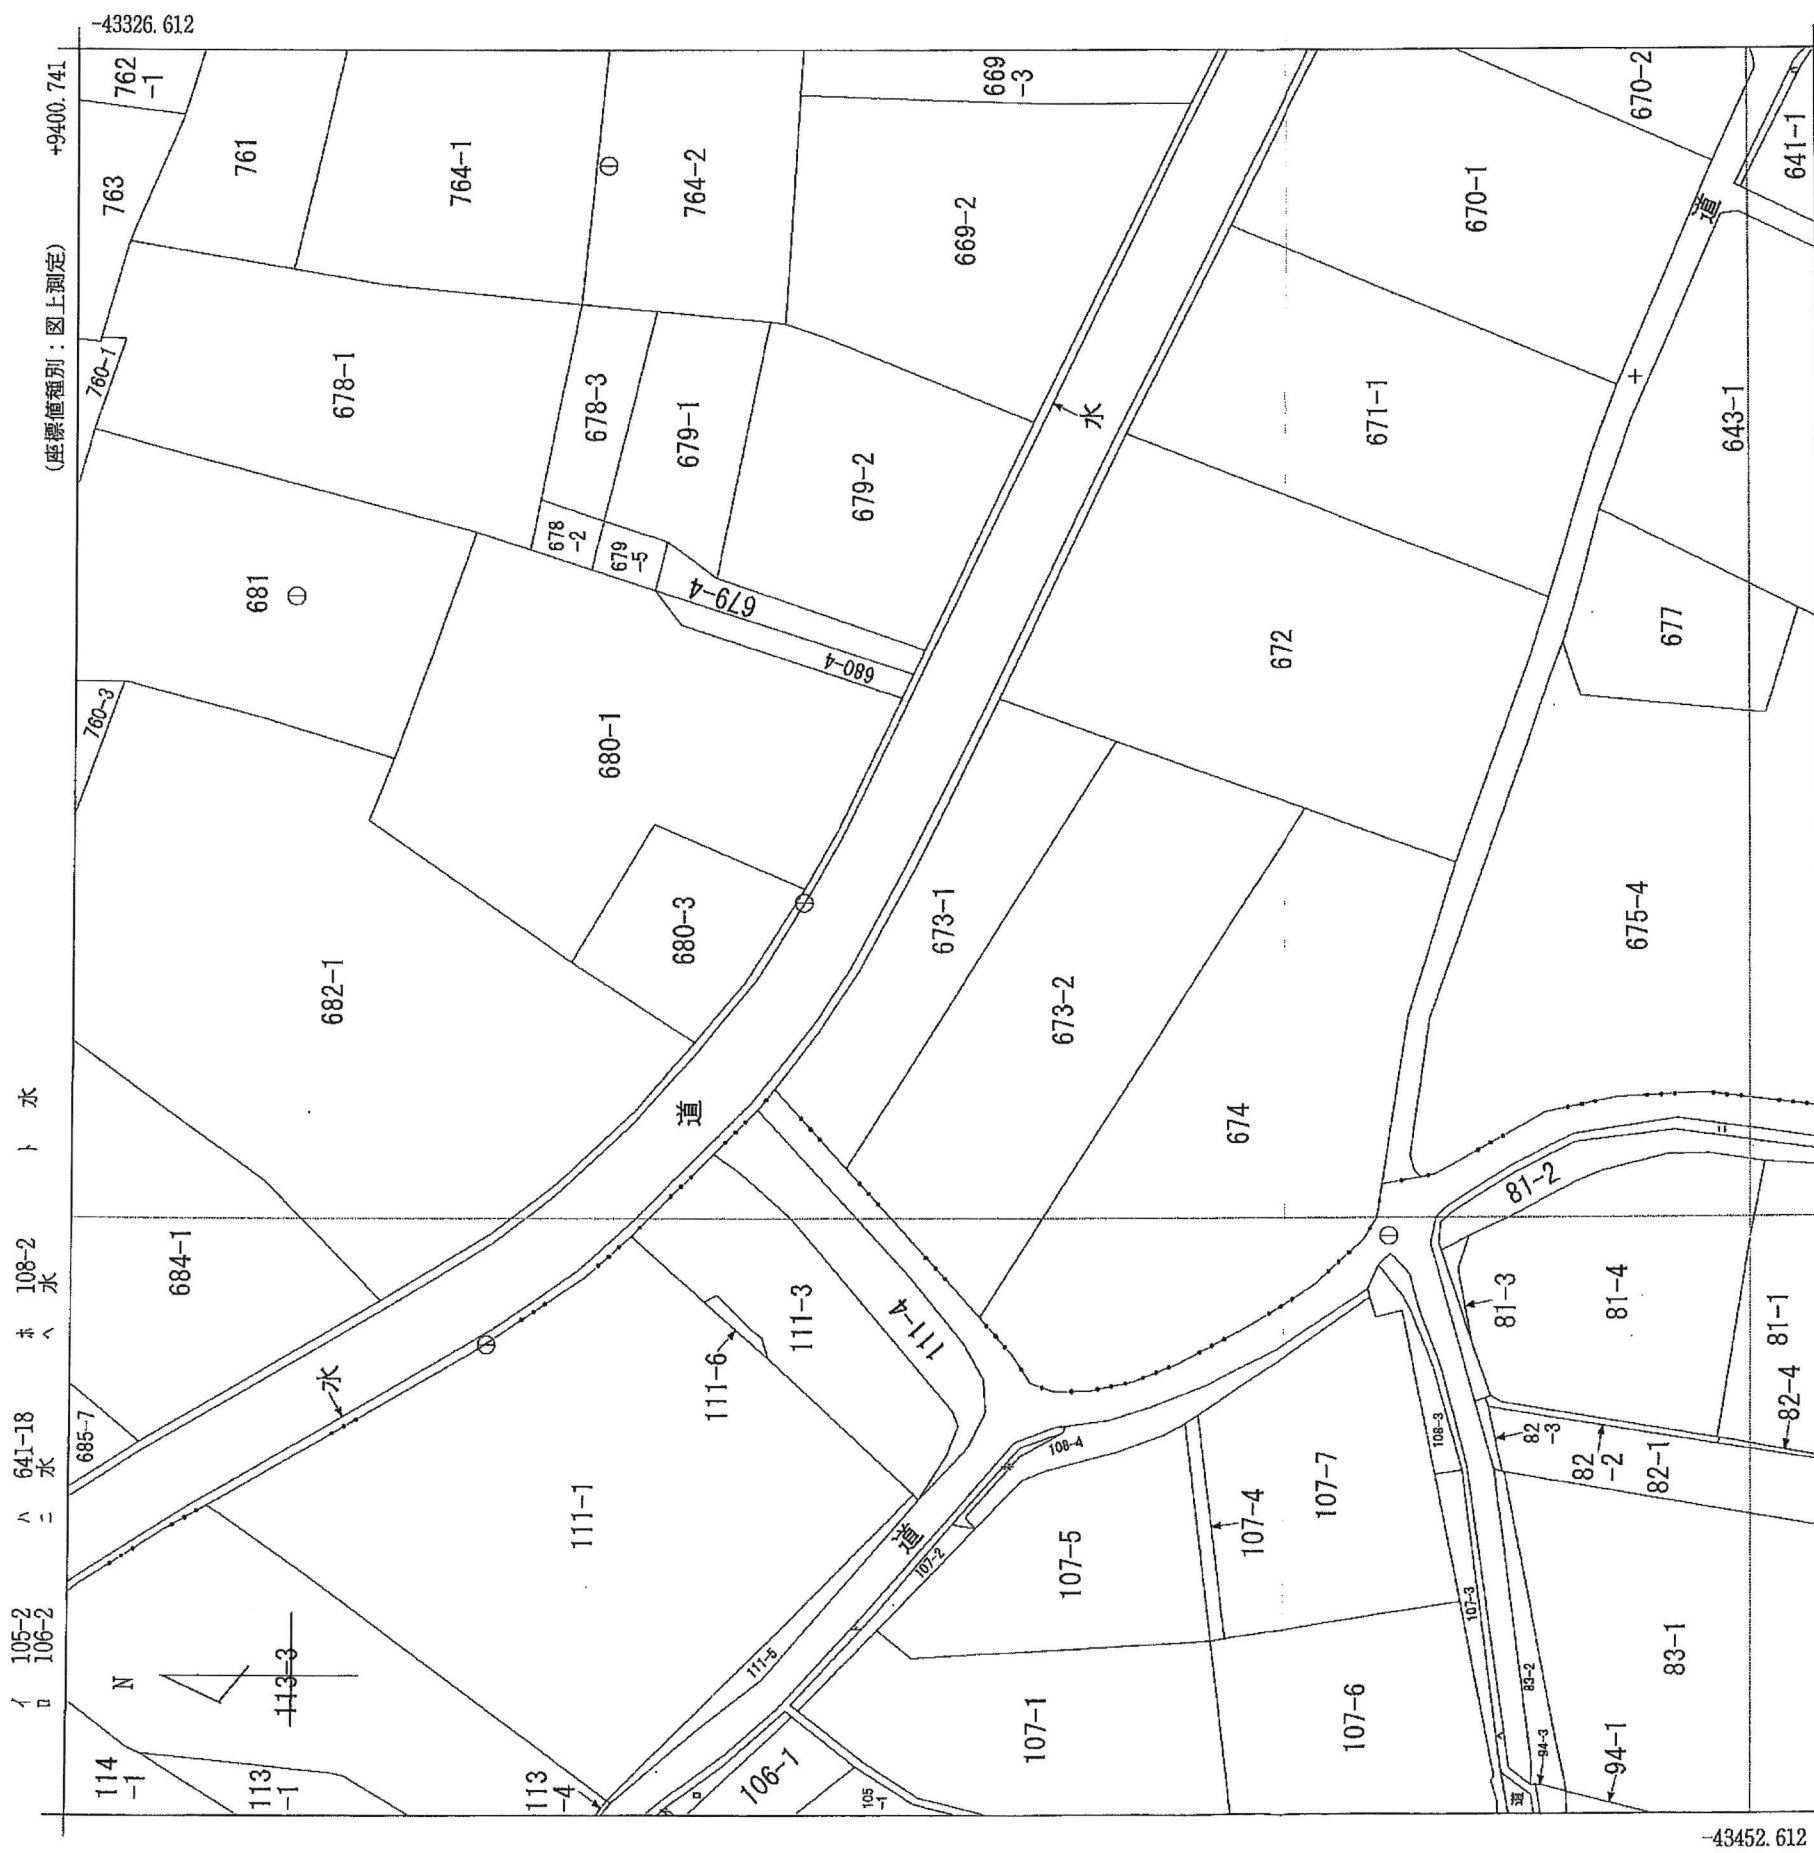

(注) 国土交通省国土地理院が公表した座標補正パラメータ (toughokutaiheiyouuki2011.par) による修正がされています。

請求部分	所在	甲府市白井町字村中		地番	673番1	
出力縮尺	1/500	精度区分	乙一	座標系番号又は記号	Ⅷ	分類
作成年月日	昭和45年1月		備考年月日(原図)	補記事項		
		地図(法第14条第1項)		種類	地籍図	