

物件種別	<b>売地</b>		
用途	<b>住宅用地</b>		
価格	<b>1800万円</b>		坪 16.8万円
所在地	<b>中巨摩郡昭和町築地新居376-2</b>		
	JR身延線「国母」駅より2.2km		
学区	押原小・押原中		
土地面積	<b>353.53㎡</b>		他に私道負担
	<b>106.94坪</b>		
土地権利	所有権		地目 宅地
都市計画	市街化区域		用途地域 第二種住居地域
建ぺい率	60%		容積率 200%
他の法令上の制限			
接道状況	東側 約4.7m		
現況	更地		地勢 平坦
引渡条件	現況		引渡時期 相談
設備	水道	上水道	電気 東京電力
	排水	下水道	ガス プロパンガス
備考	<b>★イオンモール甲府昭和店まで車で4分！</b> <b>★幹線道路すぐで生活環境良♪</b> <b>★広々106坪の日当たり良好な土地♪</b>		
	現況と記載が合わないときは現況を優先いたします。		
取引態様	売主		


山梨県知事(4)第2228号 〒400-0856 甲府市伊勢1丁目4-5 第2平和ビル102号室

# 株式会社はやぶさ地所


TEL 055-268-2106 FAX 055-268-2107

ホームページ <https://hayabusajisho.sakura.ne.jp>

Eメール [hayabusa@white.plala.or.jp](mailto:hayabusa@white.plala.or.jp)

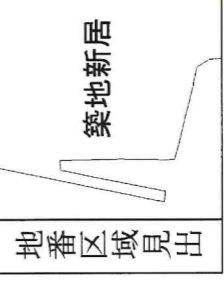

請求部分	所在	中巨摩郡昭和町築地新居字村北		地番	376番2		
出力縮	1/500	精度分	座標系 番号又は 記号	分類	地図に準ずる図面	種類	土地改良所在図
		昭和49年5月1日	付年月日 (原図)				
作成年月日	昭和49年5月1日						

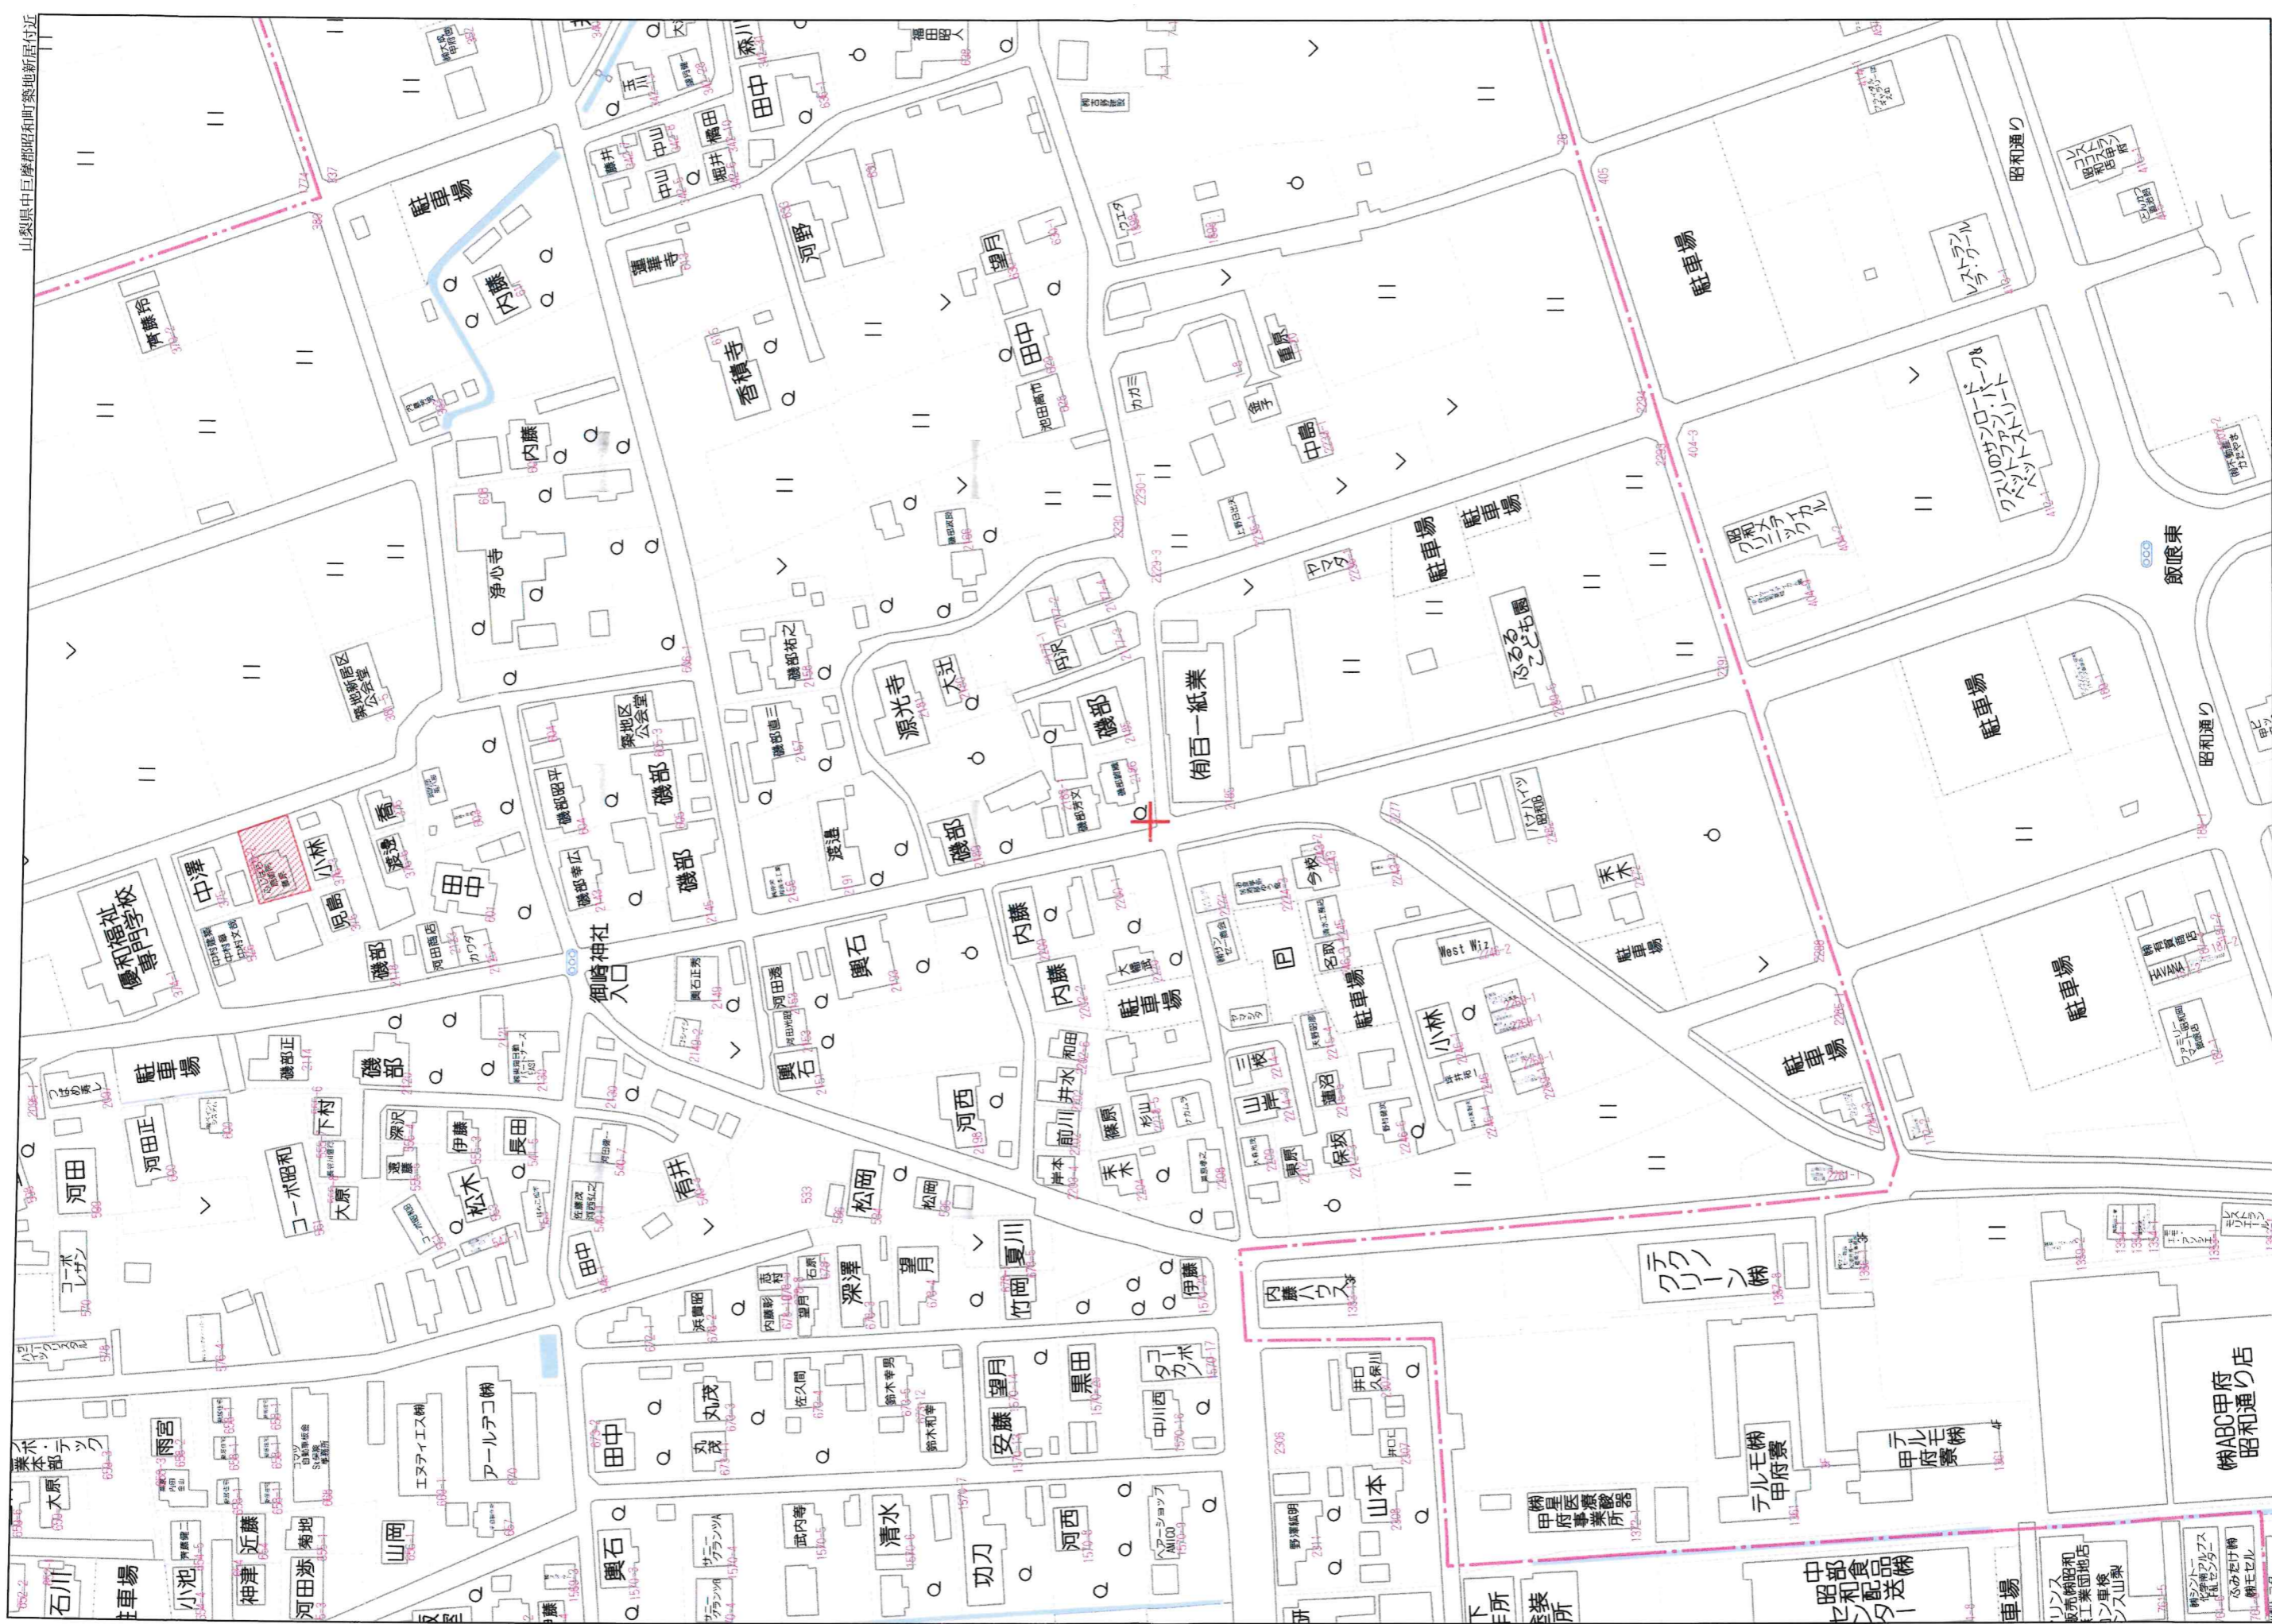

80m

1:1720

築地新居写真複製 1